



Katastrální úřad pro Pardubický kraj, Katastrální pracoviště Ústí nad Orlicí

Mírové nám. 1389, 56201 Ústí nad Orlicí

tel.: 465513111, , e-mail: kp.ustino@cuzk.gov.cz, ID dat. schránky: numieei

V Ústí nad Orlicí dne 19.8.2025

Číslo jednací: **OR-425/2025-611**

ROZHODNUTÍ

Katastrální úřad pro Pardubický kraj, Katastrální pracoviště Ústí nad Orlicí (dále jen "katastrální úřad"), podle § 5 odst. 1 písm. e) zákona č. 359/1992 Sb., o zeměměřických a katastrálních orgánech, ve znění pozdějších předpisů, věcně příslušný a podle § 11 odst. 1 písm. b) zákona č. 500/2004 Sb., správní řád, místně příslušný k řízení o změně hranice katastrálního území, které je vedeno pod sp. zn. OR-425/2025-611, tímto rozhodnutím

schvaluje

změnu průběhu části katastrální hranice mezi katastrálním územím Bílá Voda a katastrálními územími Mlýnice u Červené Vody a Mlýnický Dvůr, přičemž výše uvedená katastrální území náleží do působnosti obce Červená Voda.

1. Nové geometrické a polohové určení je vymezeno ve schváleném návrhu komplexních pozemkových úprav k.ú. Červená Voda a přibraných částech katastrálních území Mlýnice u Červené Vody a Mlýnický Dvůr. Nový průběh katastrální hranice je navržen tak, aby respektoval průběh levého břehu vodního toku Březná, stavby hrází a prvky dopravní infrastruktury - mosty. Navržená katastrální hranice začíná v trojmezí p.p. č. 934/1, 935/3 (k.ú. Bílá Voda) a 282/3 (k.ú. Mlýnice u Červené Vody) v bodu č. 620807001010089, dále nová katastrální hranice přechází krajem mostní konstrukce na druhou stranu toku a pokračuje jižním směrem po okraji stavby hráze a dále po levém břehu toku směrem k průmyslovému areálu firmy Intercolor, kde se napojuje na stávající hranici v bodu č. 620751002800027. Od bodu č. 620751002800035 hranice dále pokračuje po obvodu KoPÚ, v bodu č. 620751002260837 se kolmo odklání k levému břehu toku Březná, po němž pokračuje až na roh mostní konstrukce, kde nově navržená katastrální hranice končí ve čtyřmezí stávajících p.p. č. 936/2, 3008, 792/2 (k.ú. Bílá Voda) a 2112 (k.ú. Mlýnický Dvůr) v bodu č. 620751002410001.

Další část změny katastrální hranice začíná v trojmezí k.ú. Bílá Voda, Mlýnice u Červené Vody a Mlýnický Dvůr, kde dále pokračuje v souběhu katastrálních hranic k.ú. Mlýnice u Červené Vody a k.ú. Mlýnický Dvůr (kolmo k ose vodního toku v délce 12m), severozápadním směrem ze stávajícího průběhu hranice mezi p.p.č. 87 (k.ú. Mlýnický Dvůr) a 92 (k.ú. Mlýnice u Červené Vody). Průběh nové katastrální hranice je vymezen dle nových parcel návrhu KoPÚ k.ú. Bílá Voda.

2. V prostoru změny katastrální hranice nejsou v katastru nemovitostí evidovány stavby s číslem popisným.

Odůvodnění:

Obec Červená Voda, zastoupená starostou Ing. Petrem Marešem, Ph.D., svým podáním ze dne 14.8.2025 předložila katastrálnímu úřadu žádost o změnu katastrálních hranic mezi katastrálními územími Bílá Voda, Mlýnice u Červené Vody a Mlýnický Dvůr. Změna katastrálních hranic byla schválena zastupitelstvem obce Červená Voda na zasedání dne 22.4.2025 usnesením č. 4b/18Z/2025 .

Katastrální úřad se z hlediska správy katastru nemovitostí ztotožňuje s veřejně prospěšnými důvody, které vedou k podání návrhu na změnu katastrálních hranic, a tím vyjadřuje svůj souhlas k podání takového návrhu.

Rozhodnutí je vykonatelné dnem nabytí právní moci rozhodnutí pozemkového úřadu o výměně nebo přechodu vlastnických práv do katastru nemovitostí.

Výše uvedenými listinami byly naplněny podmínky k vydání tohoto rozhodnutí podle ustanovení § 5 odst. 1 písm. e) zákona č. 359/1992 Sb., ve znění pozdějších předpisů, kterým se schvalují změny katastrálních hranic podle výrokové části tohoto rozhodnutí.

Poučení o odvolání:

Proti tomuto rozhodnutí se lze odvolat ve lhůtě patnácti dnů ode dne jeho doručení k Zeměměřickému a katastrálnímu inspektorátu v Pardubicích (§ 4 písm. d zákona č. 359/1992 Sb., ve znění pozdějších předpisů). Odvolání se podává **prostřednictvím Katastrálního úřadu pro Pardubický kraj, Katastrálního pracoviště Ústí nad Orlicí** (§ 86 odst. 1 správního řádu), a to v počtu vyhotovení odpovídajícím počtu účastníků řízení (§ 82 odst. 2 správního řádu).

Změna části hranice v katastrálních územích uvedených ve výrokové části tohoto rozhodnutí bude v souboru popisných a geodetických informací katastru nemovitostí vyznačena na podkladě tohoto rozhodnutí po jeho nabytí právní moci.

Ing. Daniel Králík, v. r.
ředitel

otisk úředního razítka

Rozdělovník:

1 x Obec Červená Voda, č.p. 268, 56161 Červená Voda
1 x Státní pozemkový úřad, Krajský pozemkový úřad pro Pardubický kraj, Pobočka Ústí nad Orlicí, Husinecká 1024/11a, Žižkov, 13000 Praha 3
1 x Katastrální úřad pro Pardubický kraj, Katastrální pracoviště Ústí nad Orlicí, Mírové nám. 1389, 56201 Ústí nad Orlicí

Přehled kladu listů změn katastrálních hranic KoPÚ Bílá Voda

k.ú. Bílá Voda – k.ú. Mlýnice u Červené Vody – k.ú. Mlýnický Dvůr

k.ú. Mlýnický Dvůr

– obec Červená Voda –


Legenda přehledky:

- obvod pozemkové úpravy
- stávající katastrální hranice
- zanikající katastrální hranice
- nově navržená katastrální hranice


měřítko přehledu 1 : 4 000 (A3)

měřítko kladu listů 1 : 2 000 (A3)

1.

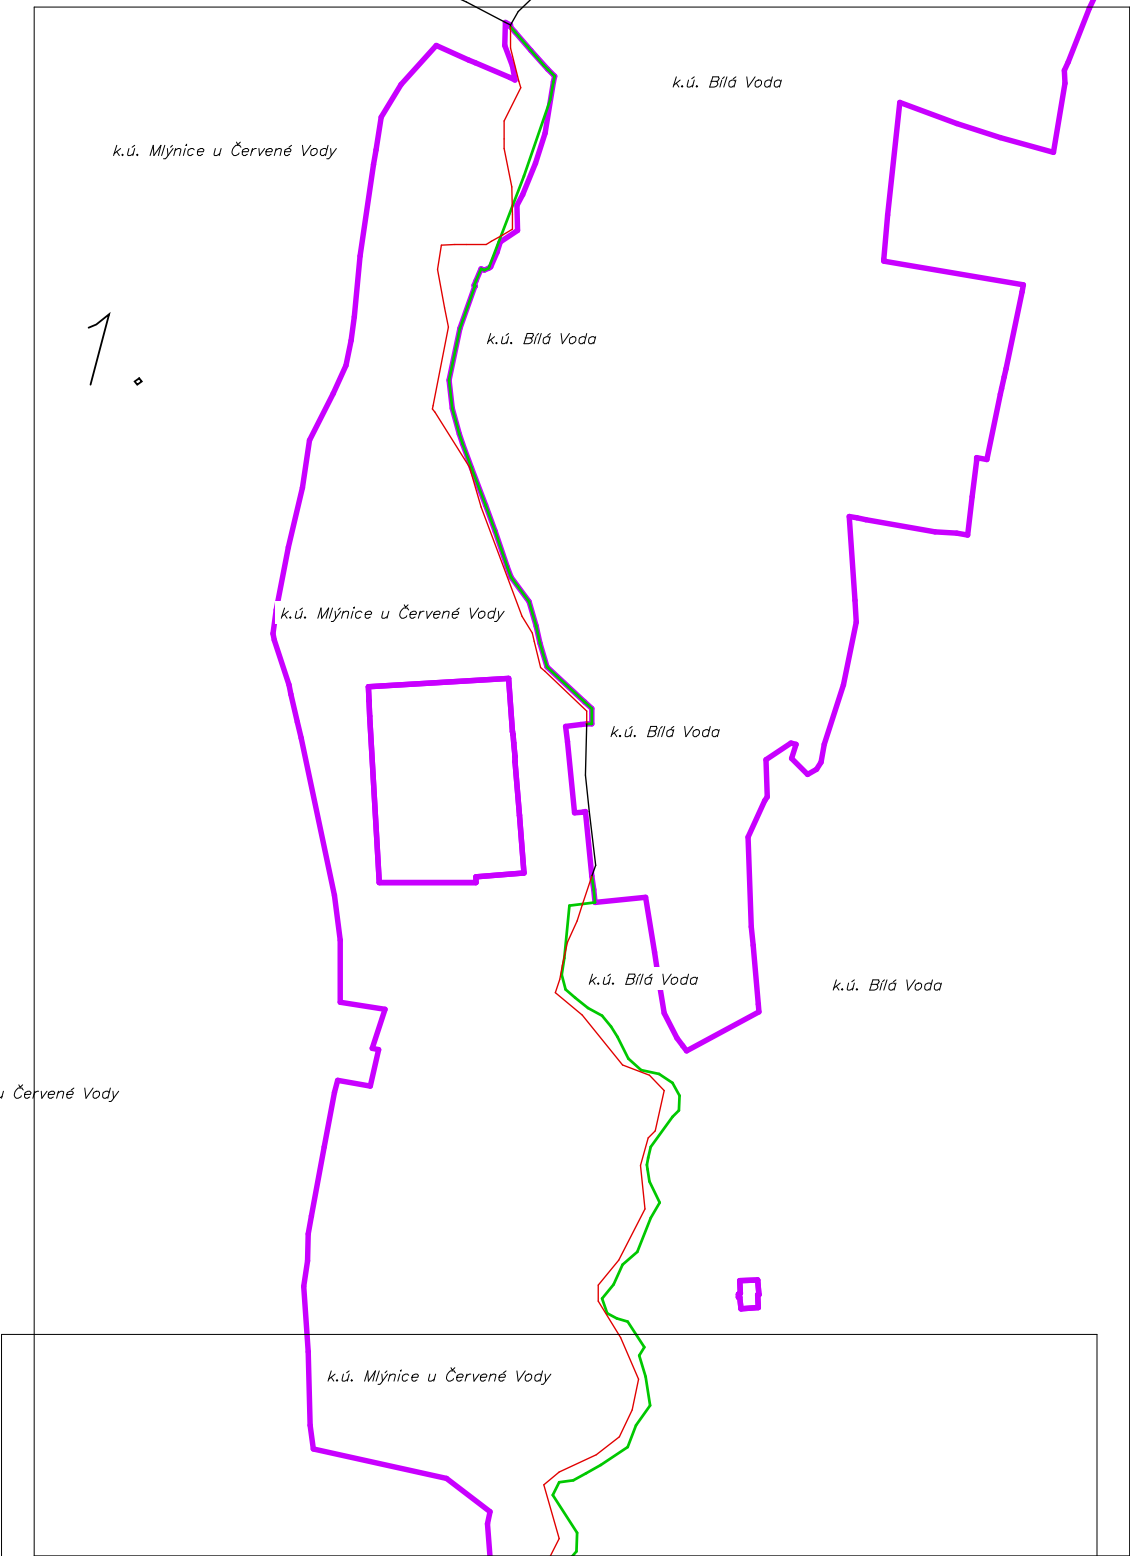

2.

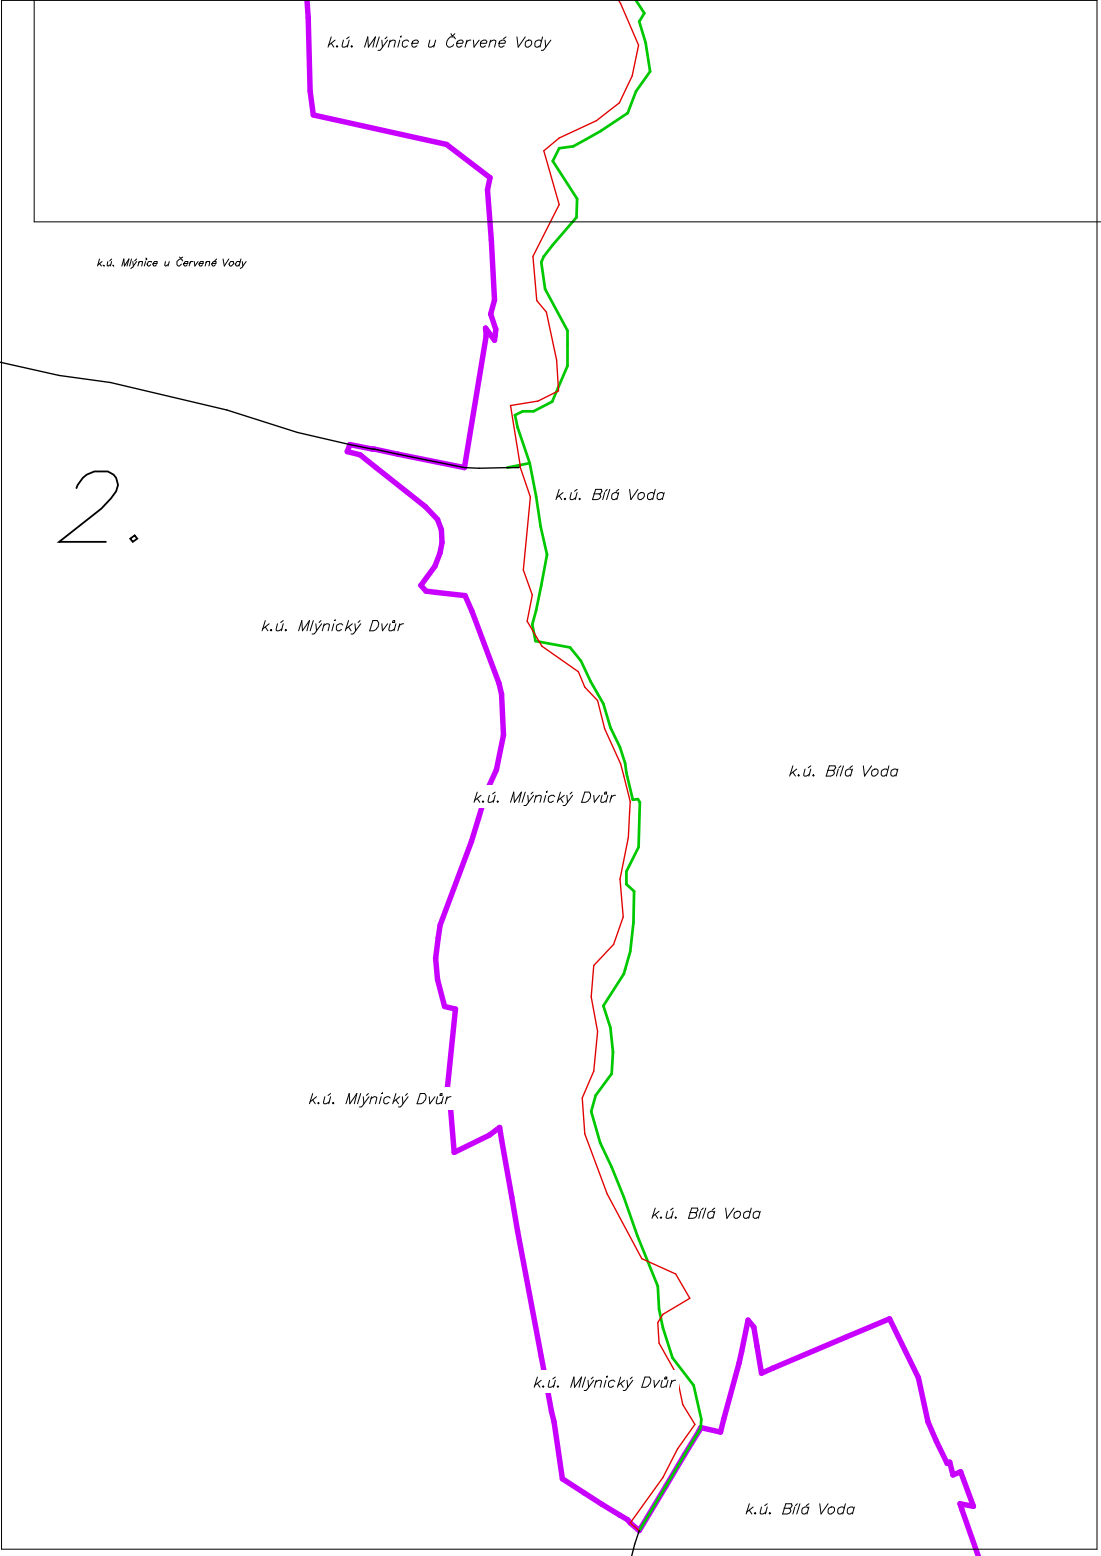


0 100 200 300 metrů

datum: 3 / 2025

vyhotovil: GEODES – geodetické práce s.r.o.

Návrh změny hranic katastrálních území
k.ú. Bílá Voda – k.ú. Mlýnice u Červené Vody

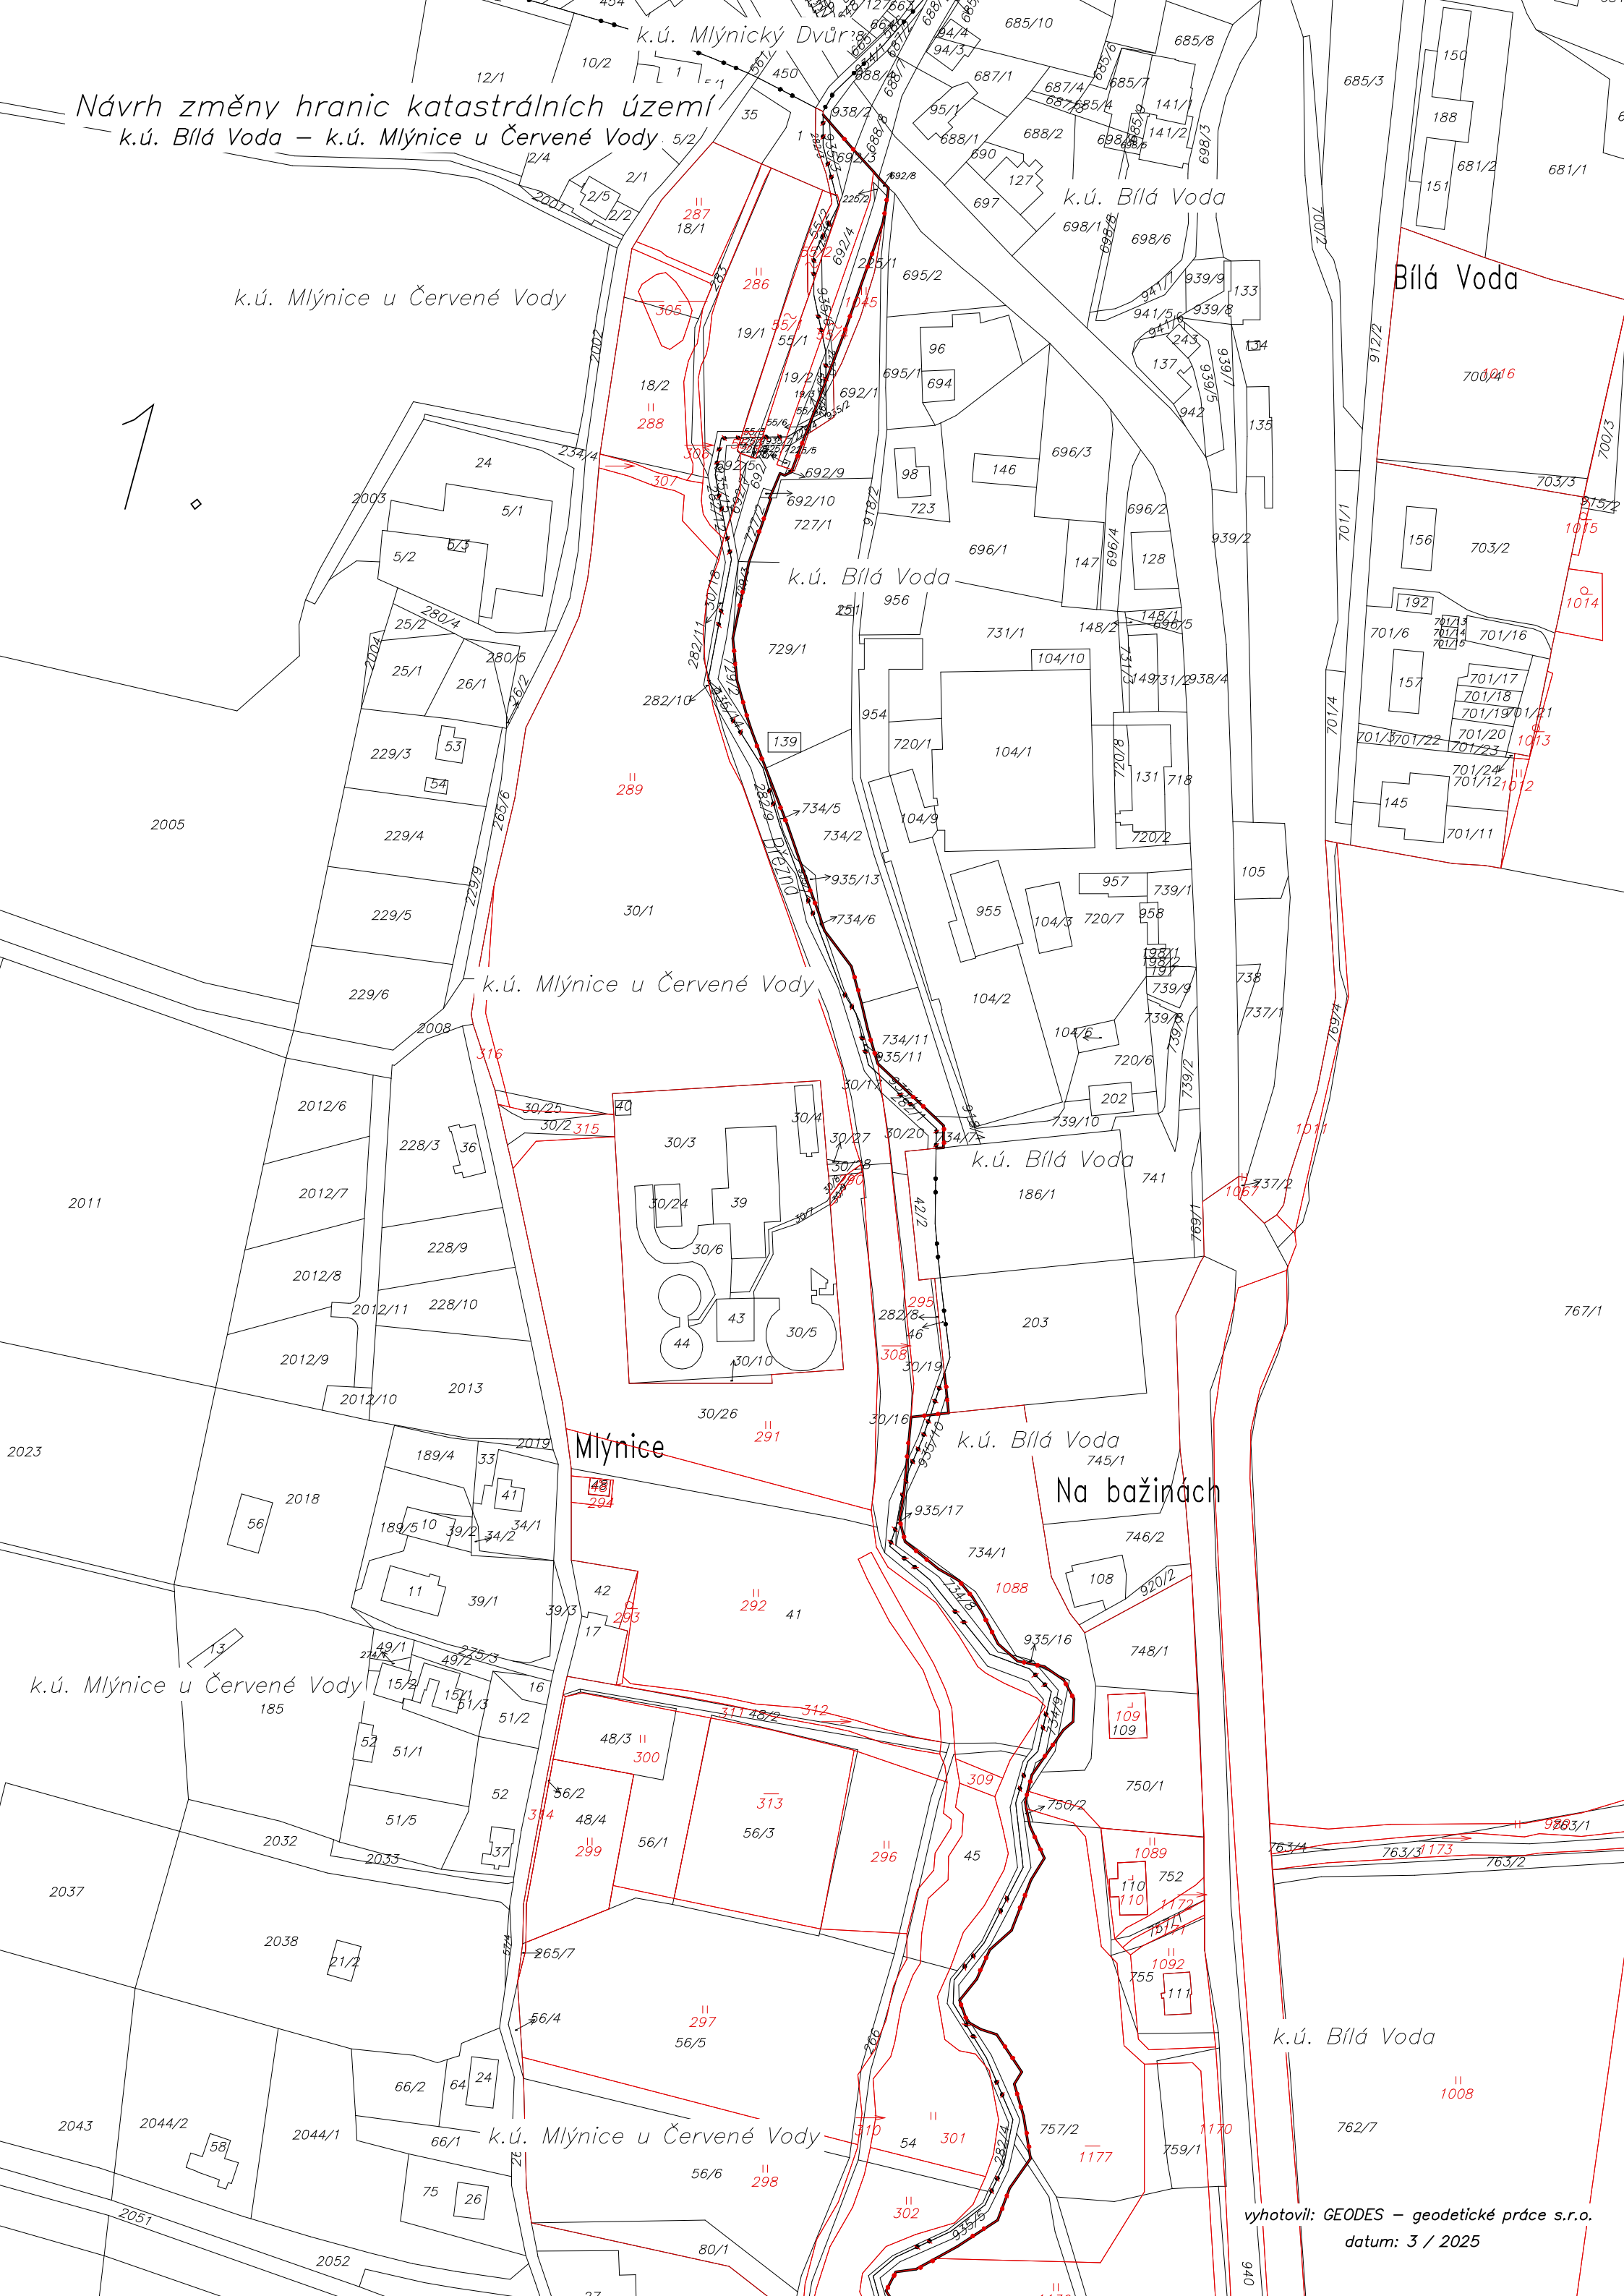

Návrh změny hranic katastrálních území
k.ú. Bílá Voda – k.ú. Mlýnice u Červené Vody – k.ú. Mlýnický Dvůr

